


lichte Höhe bis zur
Aufhängungsleiste 330cm

Frei platzierbare Stellwände (min.2)
je 115cm breit, 200cm hoch
sind buchbar

Stelen in diversen Höhen sind
buchbar

TRAVEWIESE

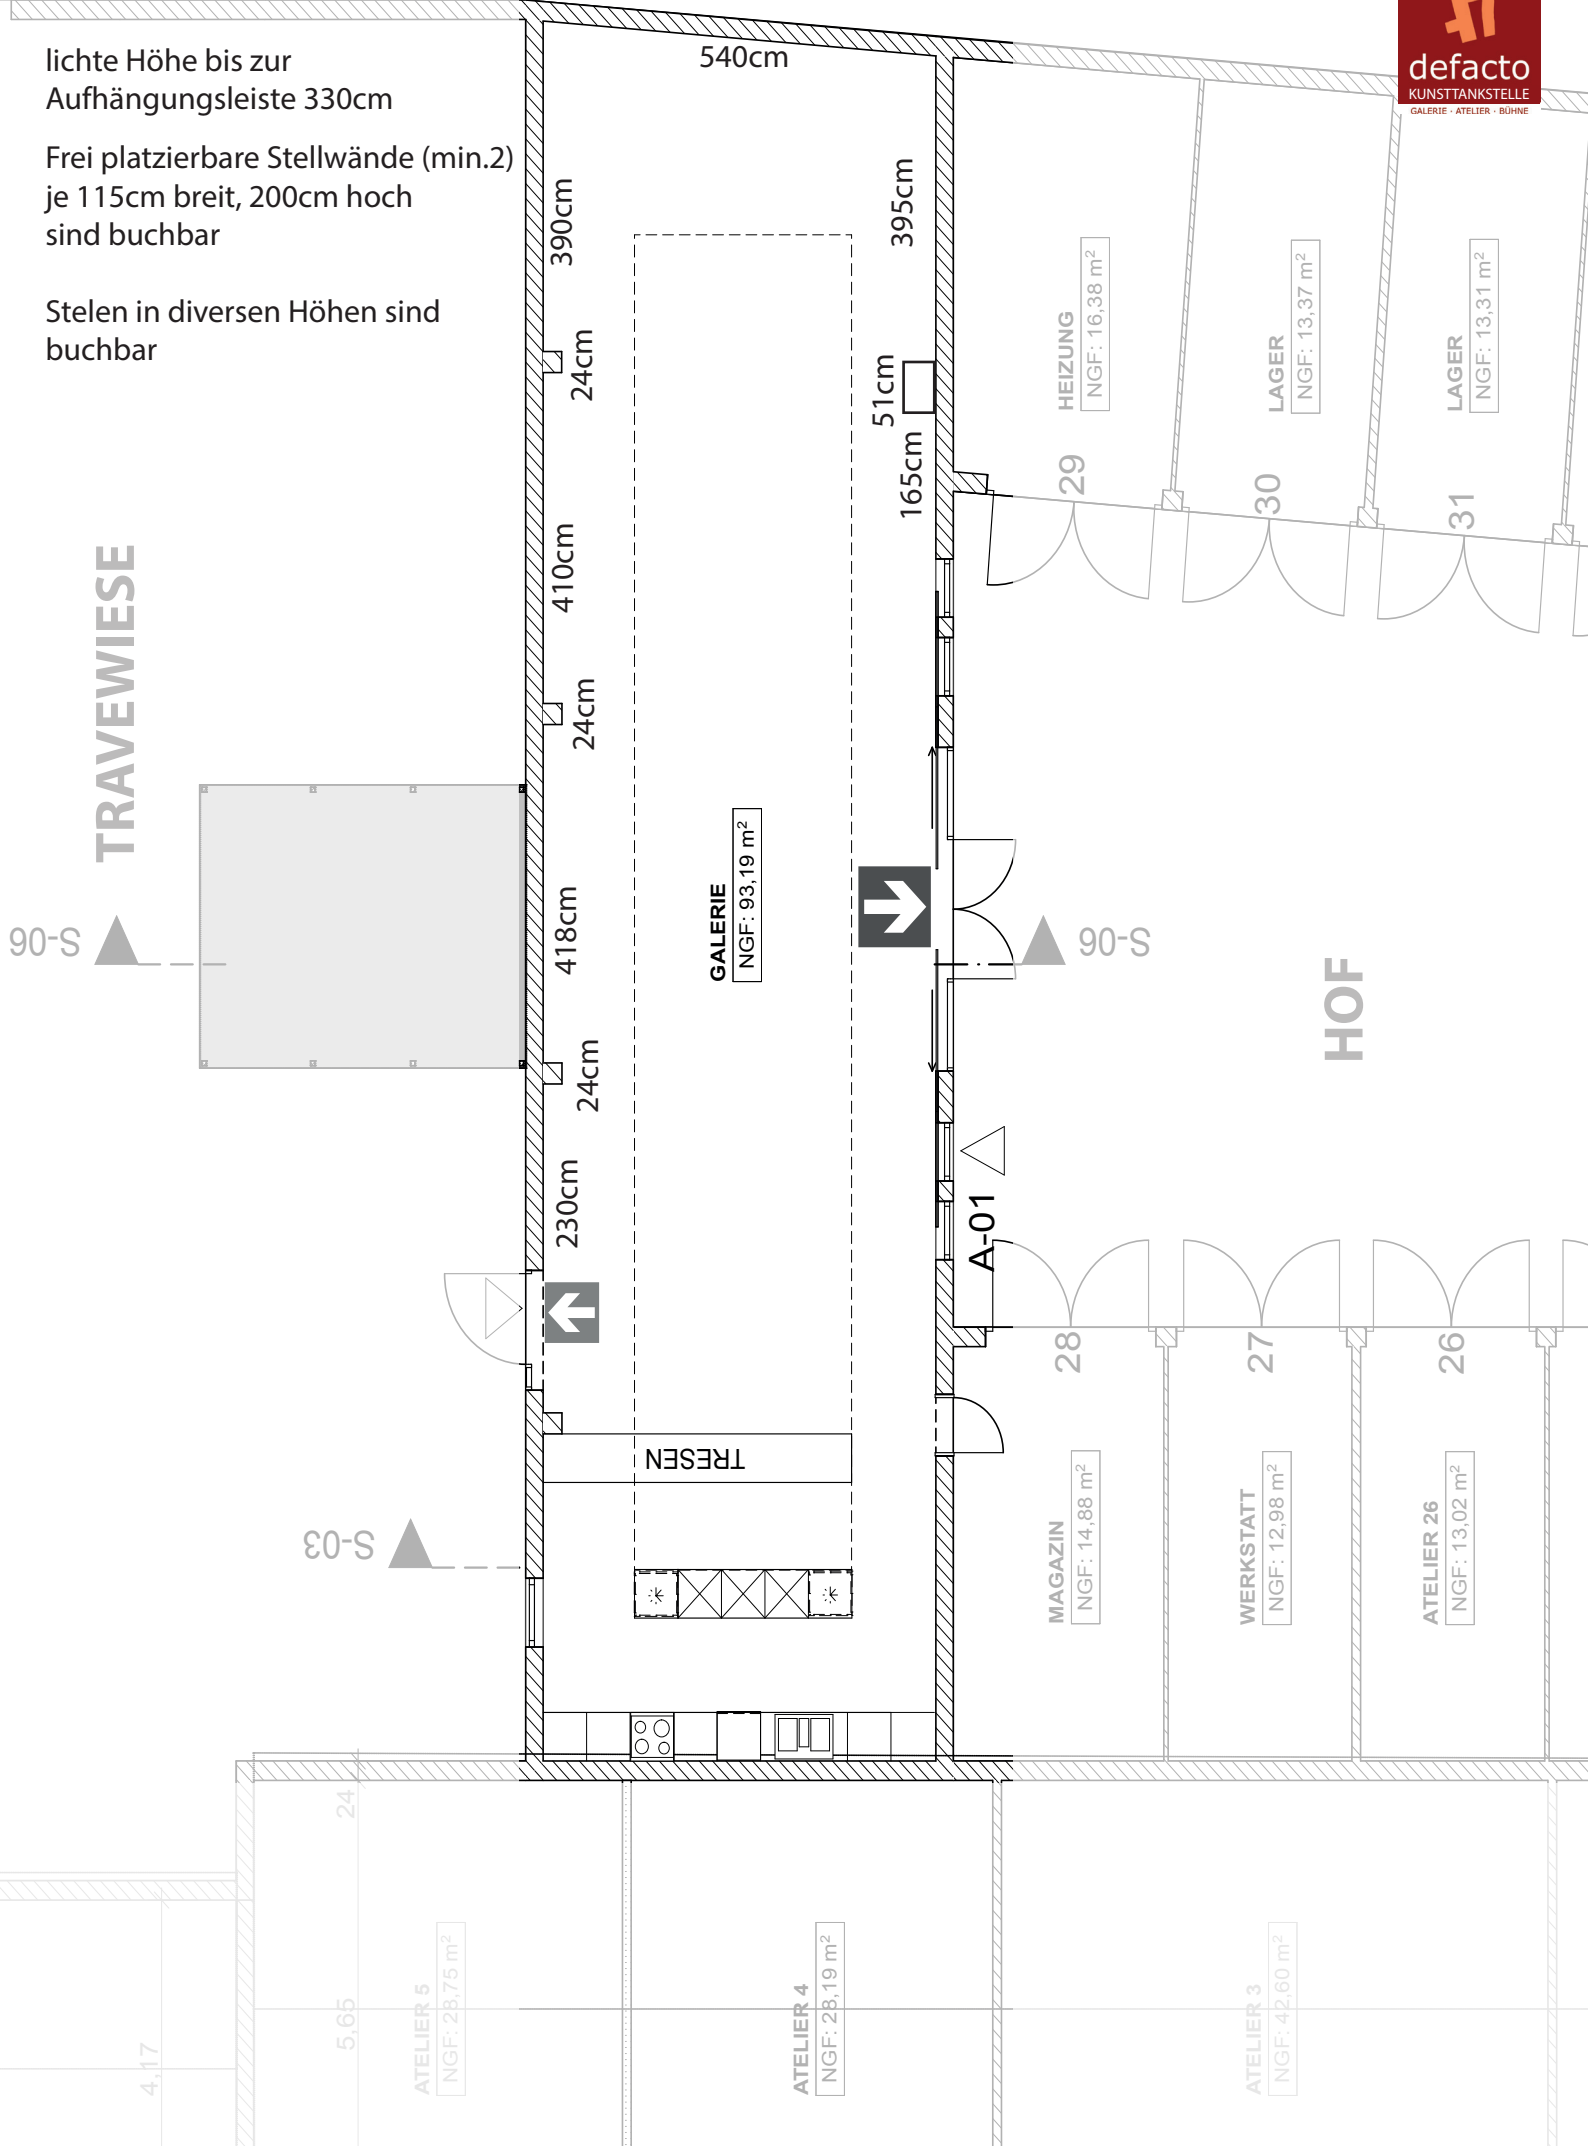

GALERIE
NGF: 93,19 m²

TRESSEN

HOF

HEIZUNG
NGF: 16,38 m²

LAGER
NGF: 13,37 m²

LAGER
NGF: 13,31 m²

MAGAZIN
NGF: 14,88 m²

WERKSTATT
NGF: 12,98 m²

ATELIER 26
NGF: 13,02 m²

ATELIER 5
NGF: 28,75 m²

ATELIER 4
NGF: 28,19 m²

ATELIER 3
NGF: 42,60 m²

24

5,65

4,17

540cm

390cm

395cm

24cm

51cm

165cm

410cm

29

30

31

24cm

418cm

S-06

24cm

A-01

28

27

26

230cm

S-03

24cm

NGF: 14,88 m²

NGF: 12,98 m²

NGF: 13,02 m²

NGF: 93,19 m²

NGF: 16,38 m²

NGF: 13,37 m²

NGF: 13,31 m²

NGF: 14,88 m²

NGF: 12,98 m²

NGF: 13,02 m²

NGF: 28,75 m²

NGF: 28,19 m²

NGF: 42,60 m²